



Anlage 3.1

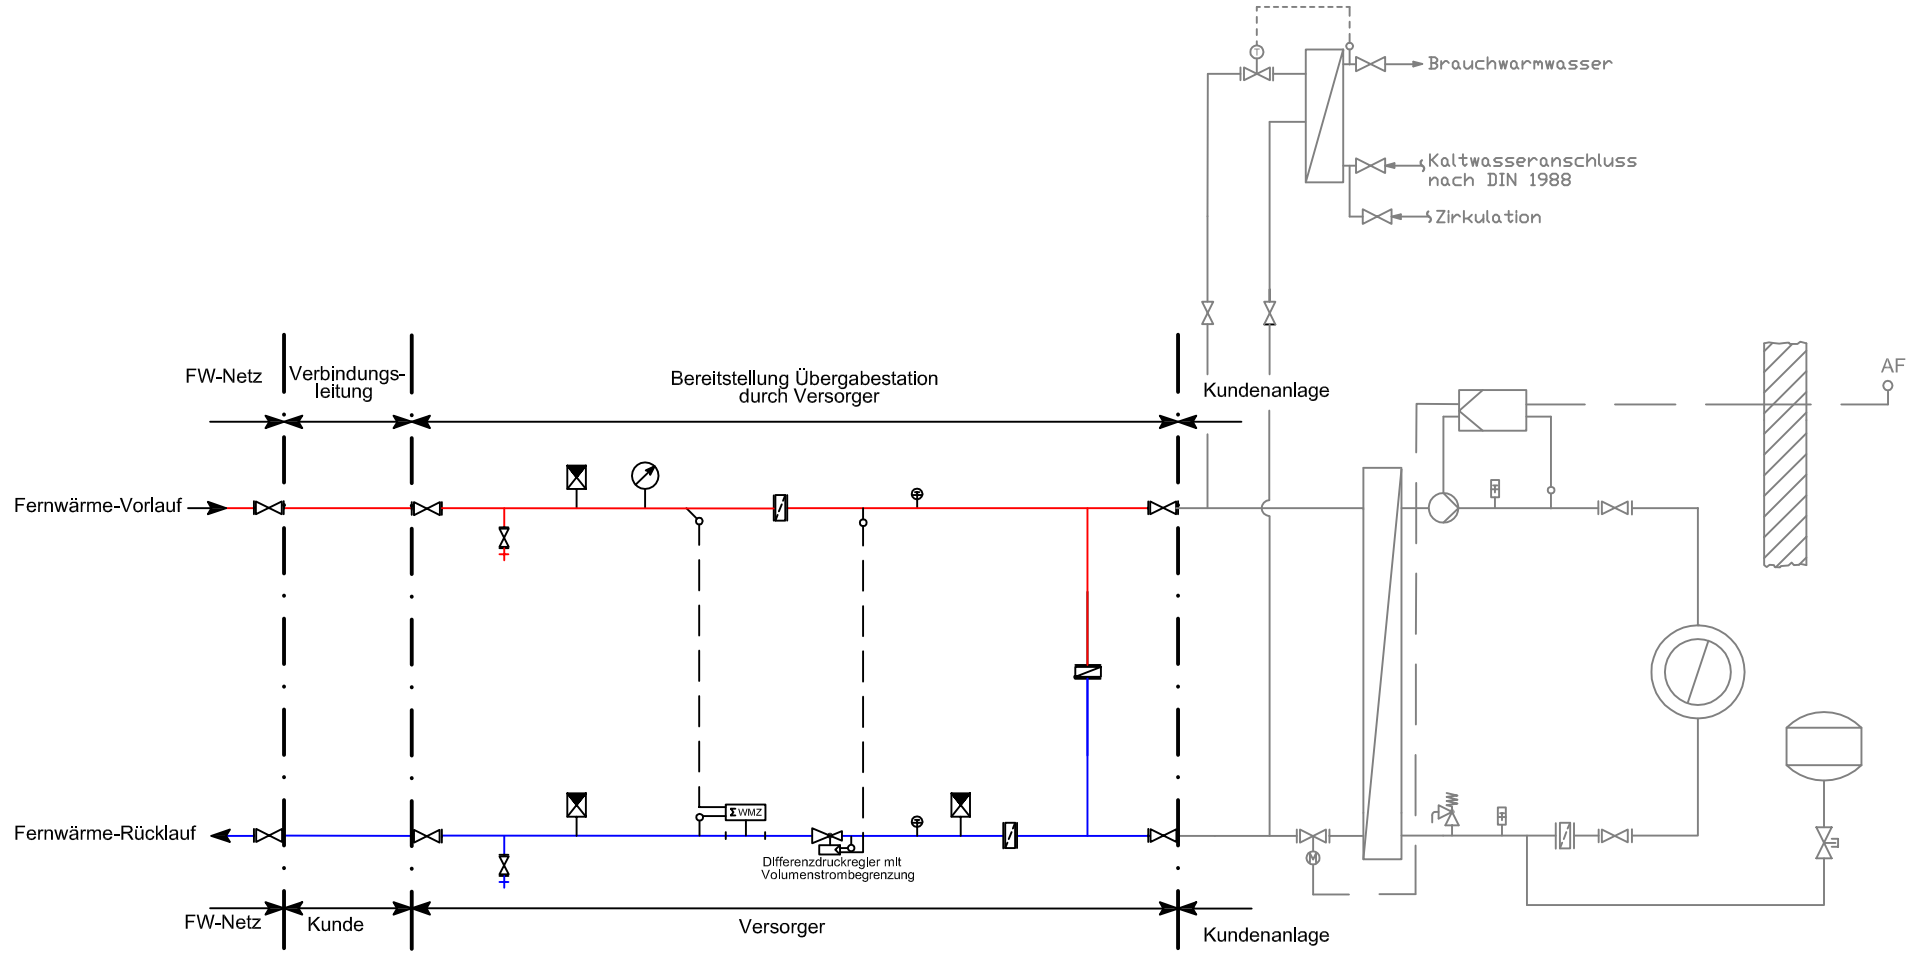

Legende:					
	Absperrarmatur		Twinkl-Messnippel		Schmutzfänger
	Entleerungsarmatur		Wärmemengenzähler		Differenzdruckregler mit Volumenstrombegrenzung
	Manometer		Thermometer		

	Datum	Name	Maßstab	Bauvorhaben: Neubaugebiet Krützkrog in Laboe - Anlage 3.1 Verfahrensfließbild Direkte Übergabestation Musterbeispiel 1	 Energie für Schleswig-Holstein GmbH (ESH) Kirchhofallee 21-23 24103 Kiel	Zeichn.-Nr.
Bearb.	01.09.2018	OLP	X			001
Gepr.	01.09.2018	BEH	Format: DIN A4			